Torre Delfinale -Oulx (TO)

C. Mondino, B. Murzio, M. Teixeira.

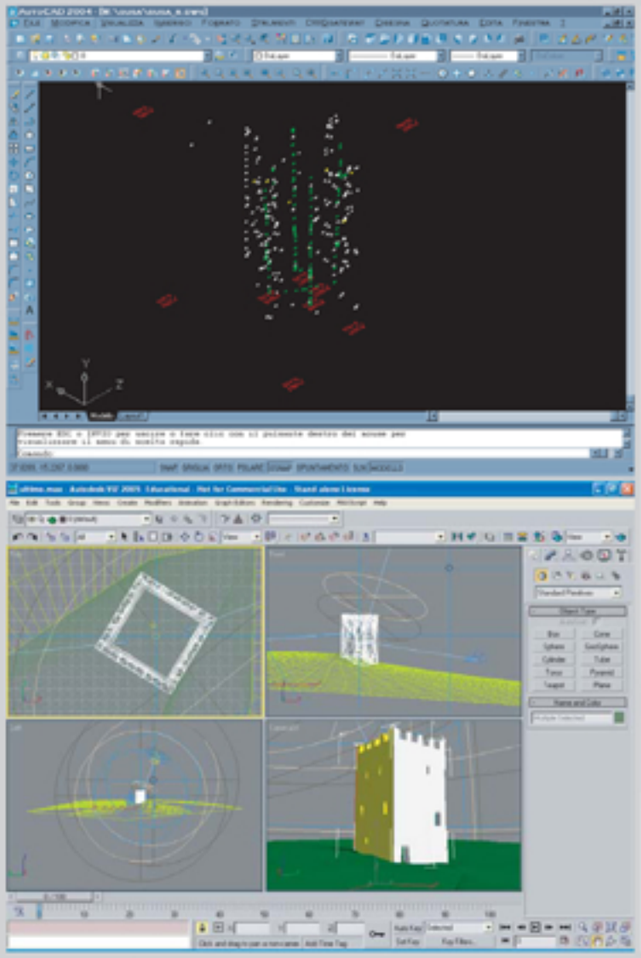

LA LETTURA DEI SEGNI

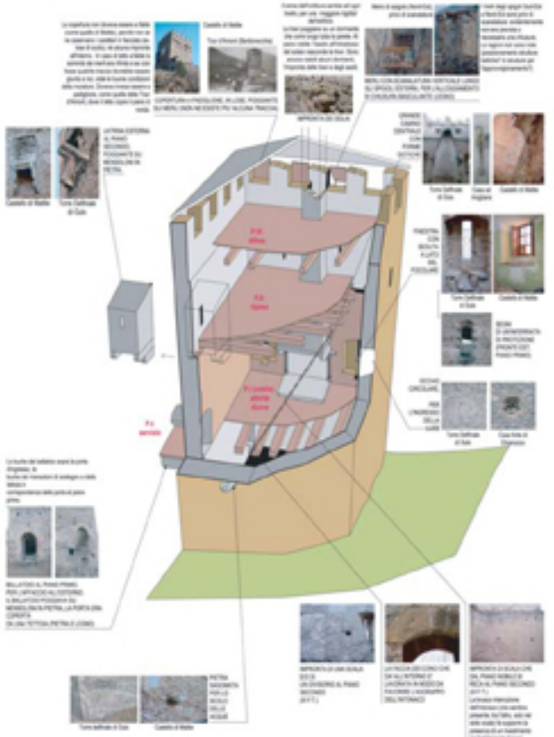

Committente: COMUNE DI OULX - TORINO

TORRE DELFINALE DI OULX

Tesi di Specializzazione

Anno Accademico 2003 - 2004

Oggetto della tavola:

LA LETTURA DEI SEGNI

UNIVERSITÀ DEGLI STUDI DI GENOVA
FACOLTÀ DI ARCHITETTURA
SCUOLA DI SPECIALIZZAZIONE IN RESTAURO DEI MONUMENTI - GENOVA

Prof. G. MUSSO
Prof. S. P. TORSELLO

Gruppo di lavoro: Arch. Chiara MONDINO, Arch. Benedetta MURZIO, Arch. Mariana TEIXEIRA

TAVOLA 02.00

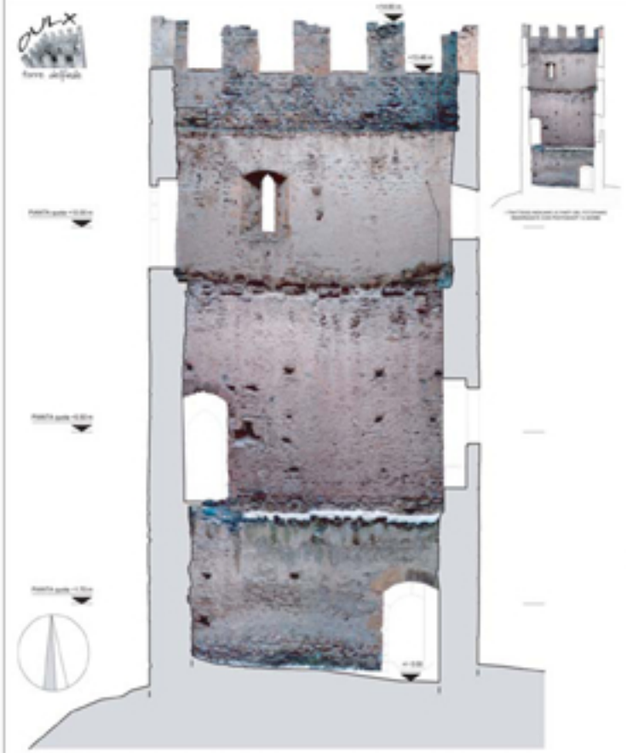

FOTOPIANO PROSPETTO INTERNO NORD CON SEZIONE A A'

Committente: COMUNE DI OULX - TORINO

TORRE DELFINALE DI OULX

Tesi di Specializzazione

Anno Accademico 2003 - 2004

Oggetto della tavola:

FOTOPIANO PROSPETTO INTERNO NORD
CON SEZIONE A A' - scala 1:50

UNIVERSITÀ DEGLI STUDI DI GENOVA
FACOLTÀ DI ARCHITETTURA
SCUOLA DI SPECIALIZZAZIONE IN RESTAURO DEI MONUMENTI - GENOVA

Prof. G. MUSSO
Prof. S. P. TORSELLO

Gruppo di lavoro: Arch. Chiara MONDINO, Arch. Benedetta MURZIO, Arch. Mariana TEIXEIRA

TAVOLA 01.00

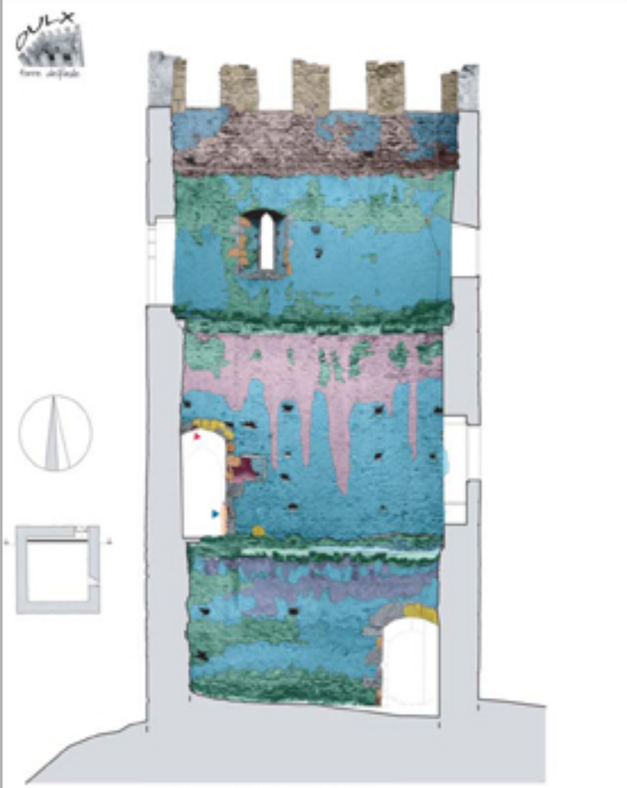

PROSPETTO INTERNO NORD
MAPPATURA DEL DEGRADO

Committente: COMUNE DI OULX - TORINO

TORRE DELFINALE DI OULX

Tesi di Specializzazione

Anno Accademico 2003 - 2004

Oggetto della tavola:

PROSPETTO INTERNO NORD
MAPPATURA DEL DEGRADO - scala 1:50

UNIVERSITÀ DEGLI STUDI DI GENOVA
FACOLTÀ DI ARCHITETTURA
SCUOLA DI SPECIALIZZAZIONE IN RESTAURO DEI MONUMENTI - GENOVA

Prof. G. MUSSO
Prof. S. P. TORSELLO

Gruppo di lavoro: Arch. Chiara MONDINO, Arch. Benedetta MURZIO, Arch. Mariana TEIXEIRA

TAVOLA 03.00

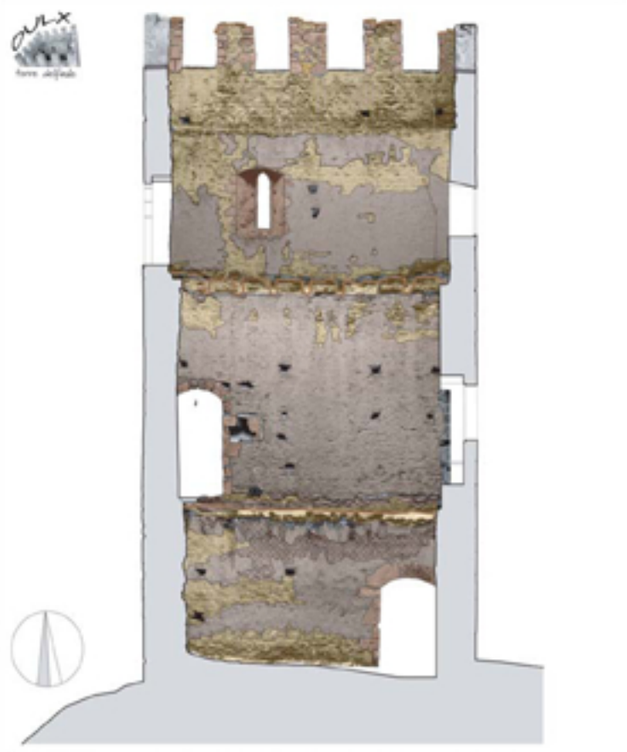

PROSPETTO INTERNO NORD: PROTEZIONE

Committente: COMUNE DI OULX - TORINO

TORRE DELFINALE DI OULX

Tesi di Specializzazione

Anno Accademico 2003 - 2004

Oggetto della tavola:

PROSPETTO INTERNO NORD: PROTEZIONE
CON SEZIONE A A' - scala 1:50

UNIVERSITÀ DEGLI STUDI DI GENOVA
FACOLTÀ DI ARCHITETTURA
SCUOLA DI SPECIALIZZAZIONE IN RESTAURO DEI MONUMENTI - GENOVA

Prof. G. MUSSO
Prof. S. P. TORSELLO

Gruppo di lavoro: Arch. Chiara MONDINO, Arch. Benedetta MURZIO, Arch. Mariana TEIXEIRA

TAVOLA 04.00